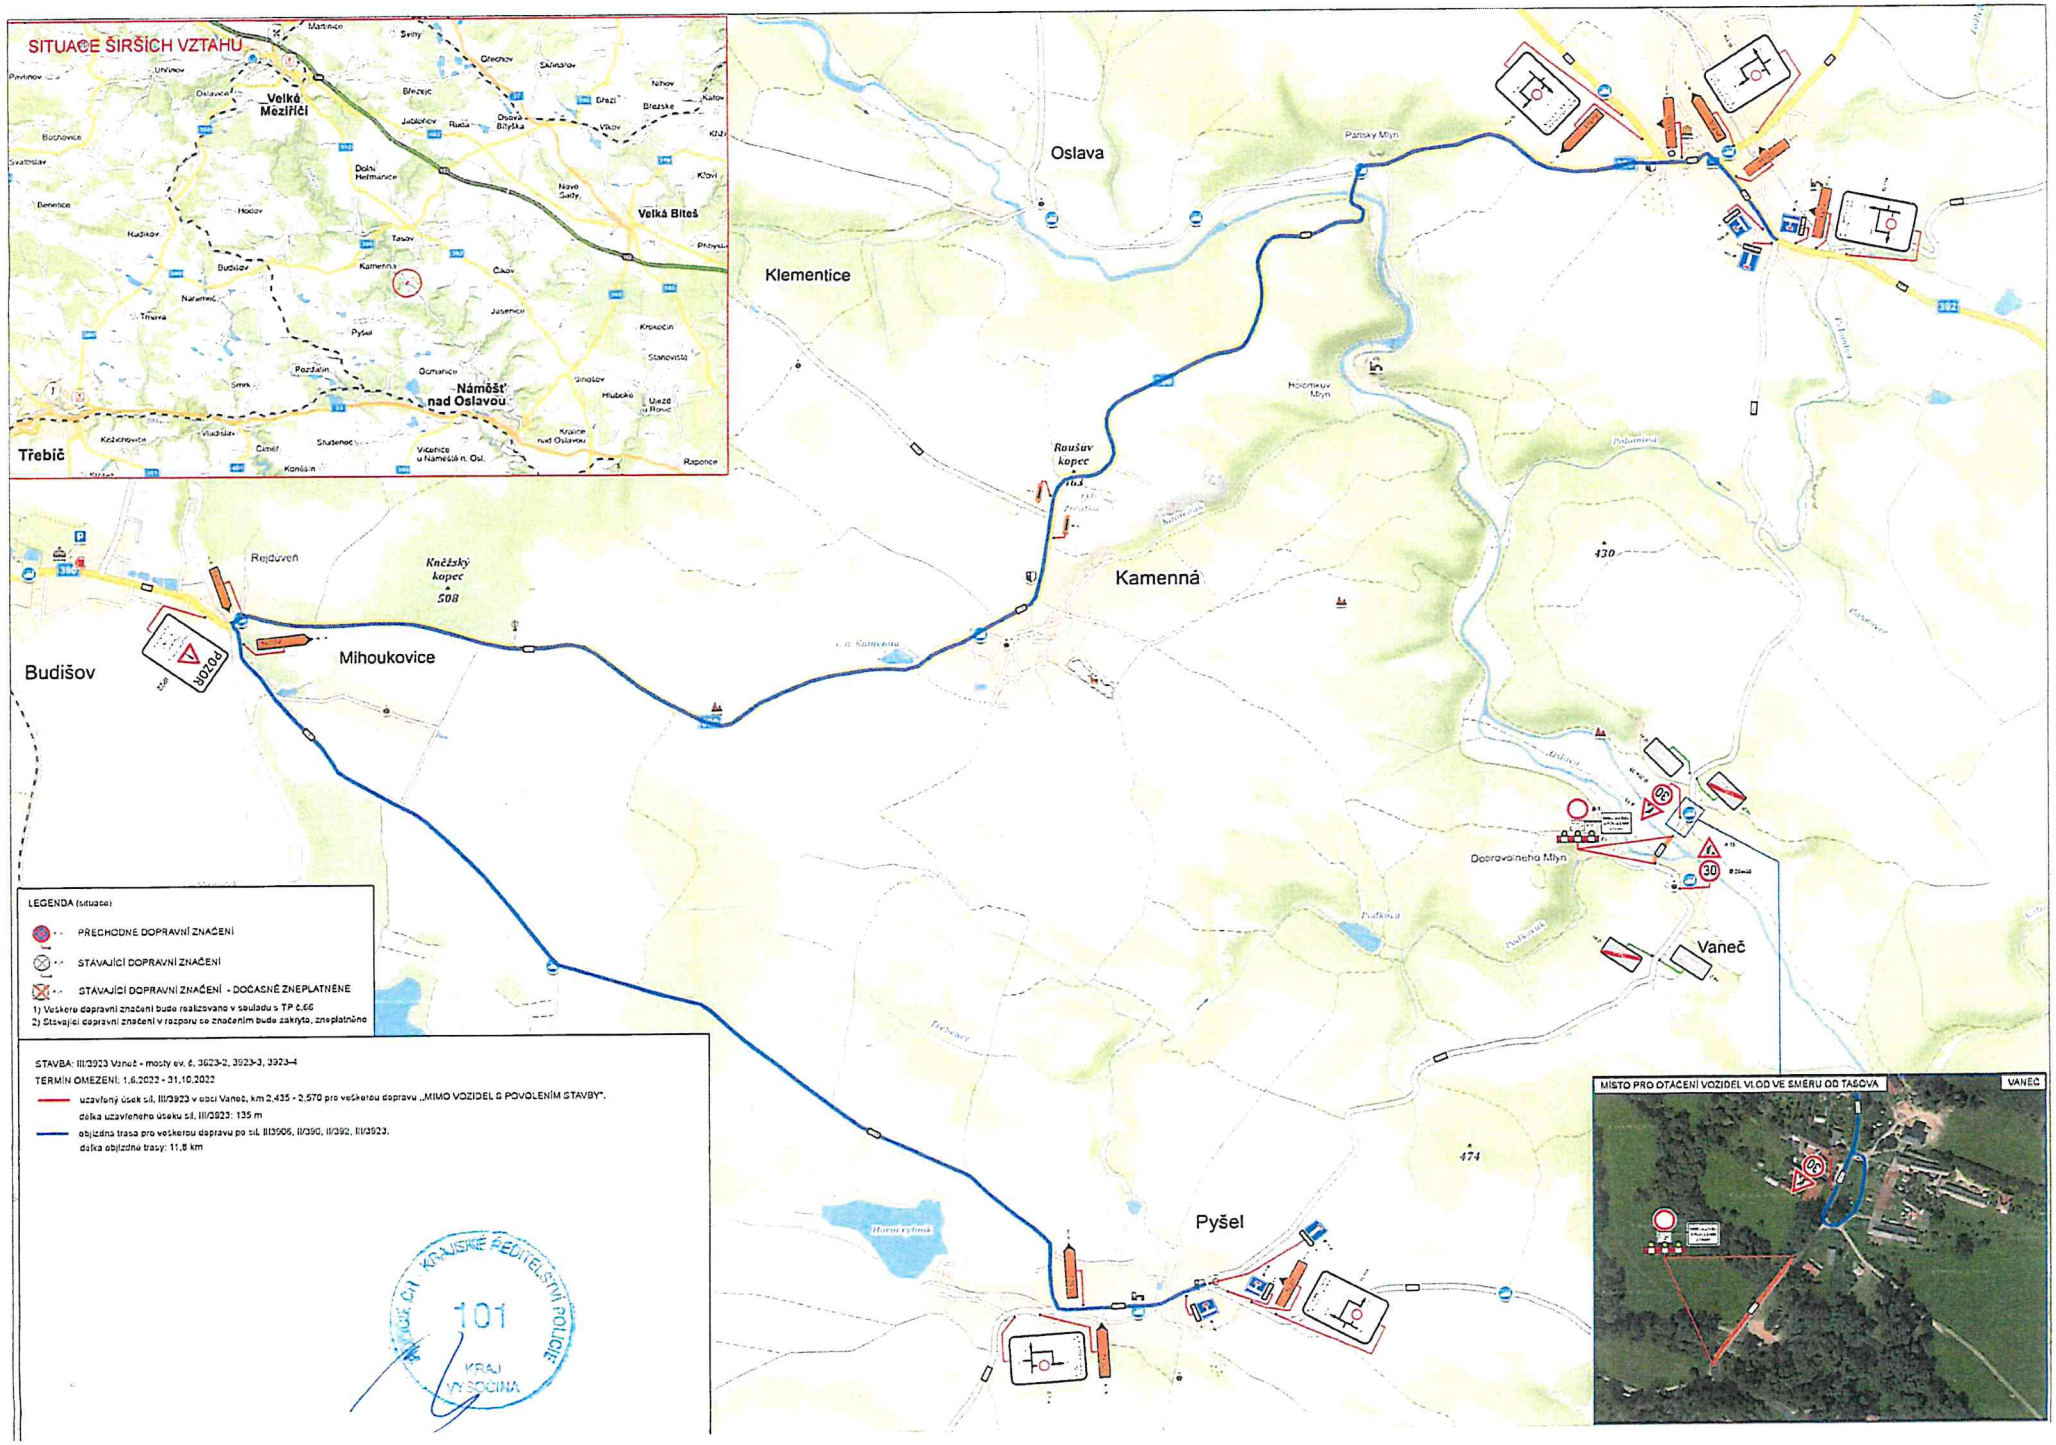
SITUACE ŠIRŠÍCH VZTAHŮ
Velké Meziříčí
Velká Bíteš
Náměšť nad Oslavou
Třebíč
Oslava
Klementice
Kamenná
Budišov
Mihoukovice
Rejdoven
Kněžský kopec
508
Roušův kopec
Pyšel
Dobrovolného Mlýn
Vaneč
MÍSTO PRO OTÁČENÍ VOZIDEL VLOD VE SMĚRU OD TASOVA
VANĚČ
LEGENDA (situace)
PŘECHODNÉ DOPRAVNÍ ZNAČENÍ
STÁVAJÍCÍ DOPRAVNÍ ZNAČENÍ
STÁVAJÍCÍ DOPRAVNÍ ZNAČENÍ - DOČASNĚ ZNEPLATNĚNÉ
1) Veškeré dopravní značení bude realizováno v souladu s TP č.66
2) Stávající dopravní značení v rozporu se značením bude zakryto, zneplatněno
STAVBA: III/3923 Vaneč - mosty ev. č. 3923-2, 3923-3, 3923-4
TERMÍN OMEZENÍ: 1.6.2022 - 31.10.2022
uzavřený úsek sil. III/3923 v obci Vaneč, km 2,435 - 2,570 pro veškerou dopravu „MIMO VOZIDEL S POVOLENÍM STAVBY".
délka uzavřeného úseku sil. III/3923: 135 m
objízdná trasa pro veškerou dopravu po sil. III/3906, II/390, II/392, III/3923.
délka objízdné trasy: 11,8 km
KRAJSKÉ ŘEDITELSTVÍ POLICIE
101
KRAJ VYSOČINA