


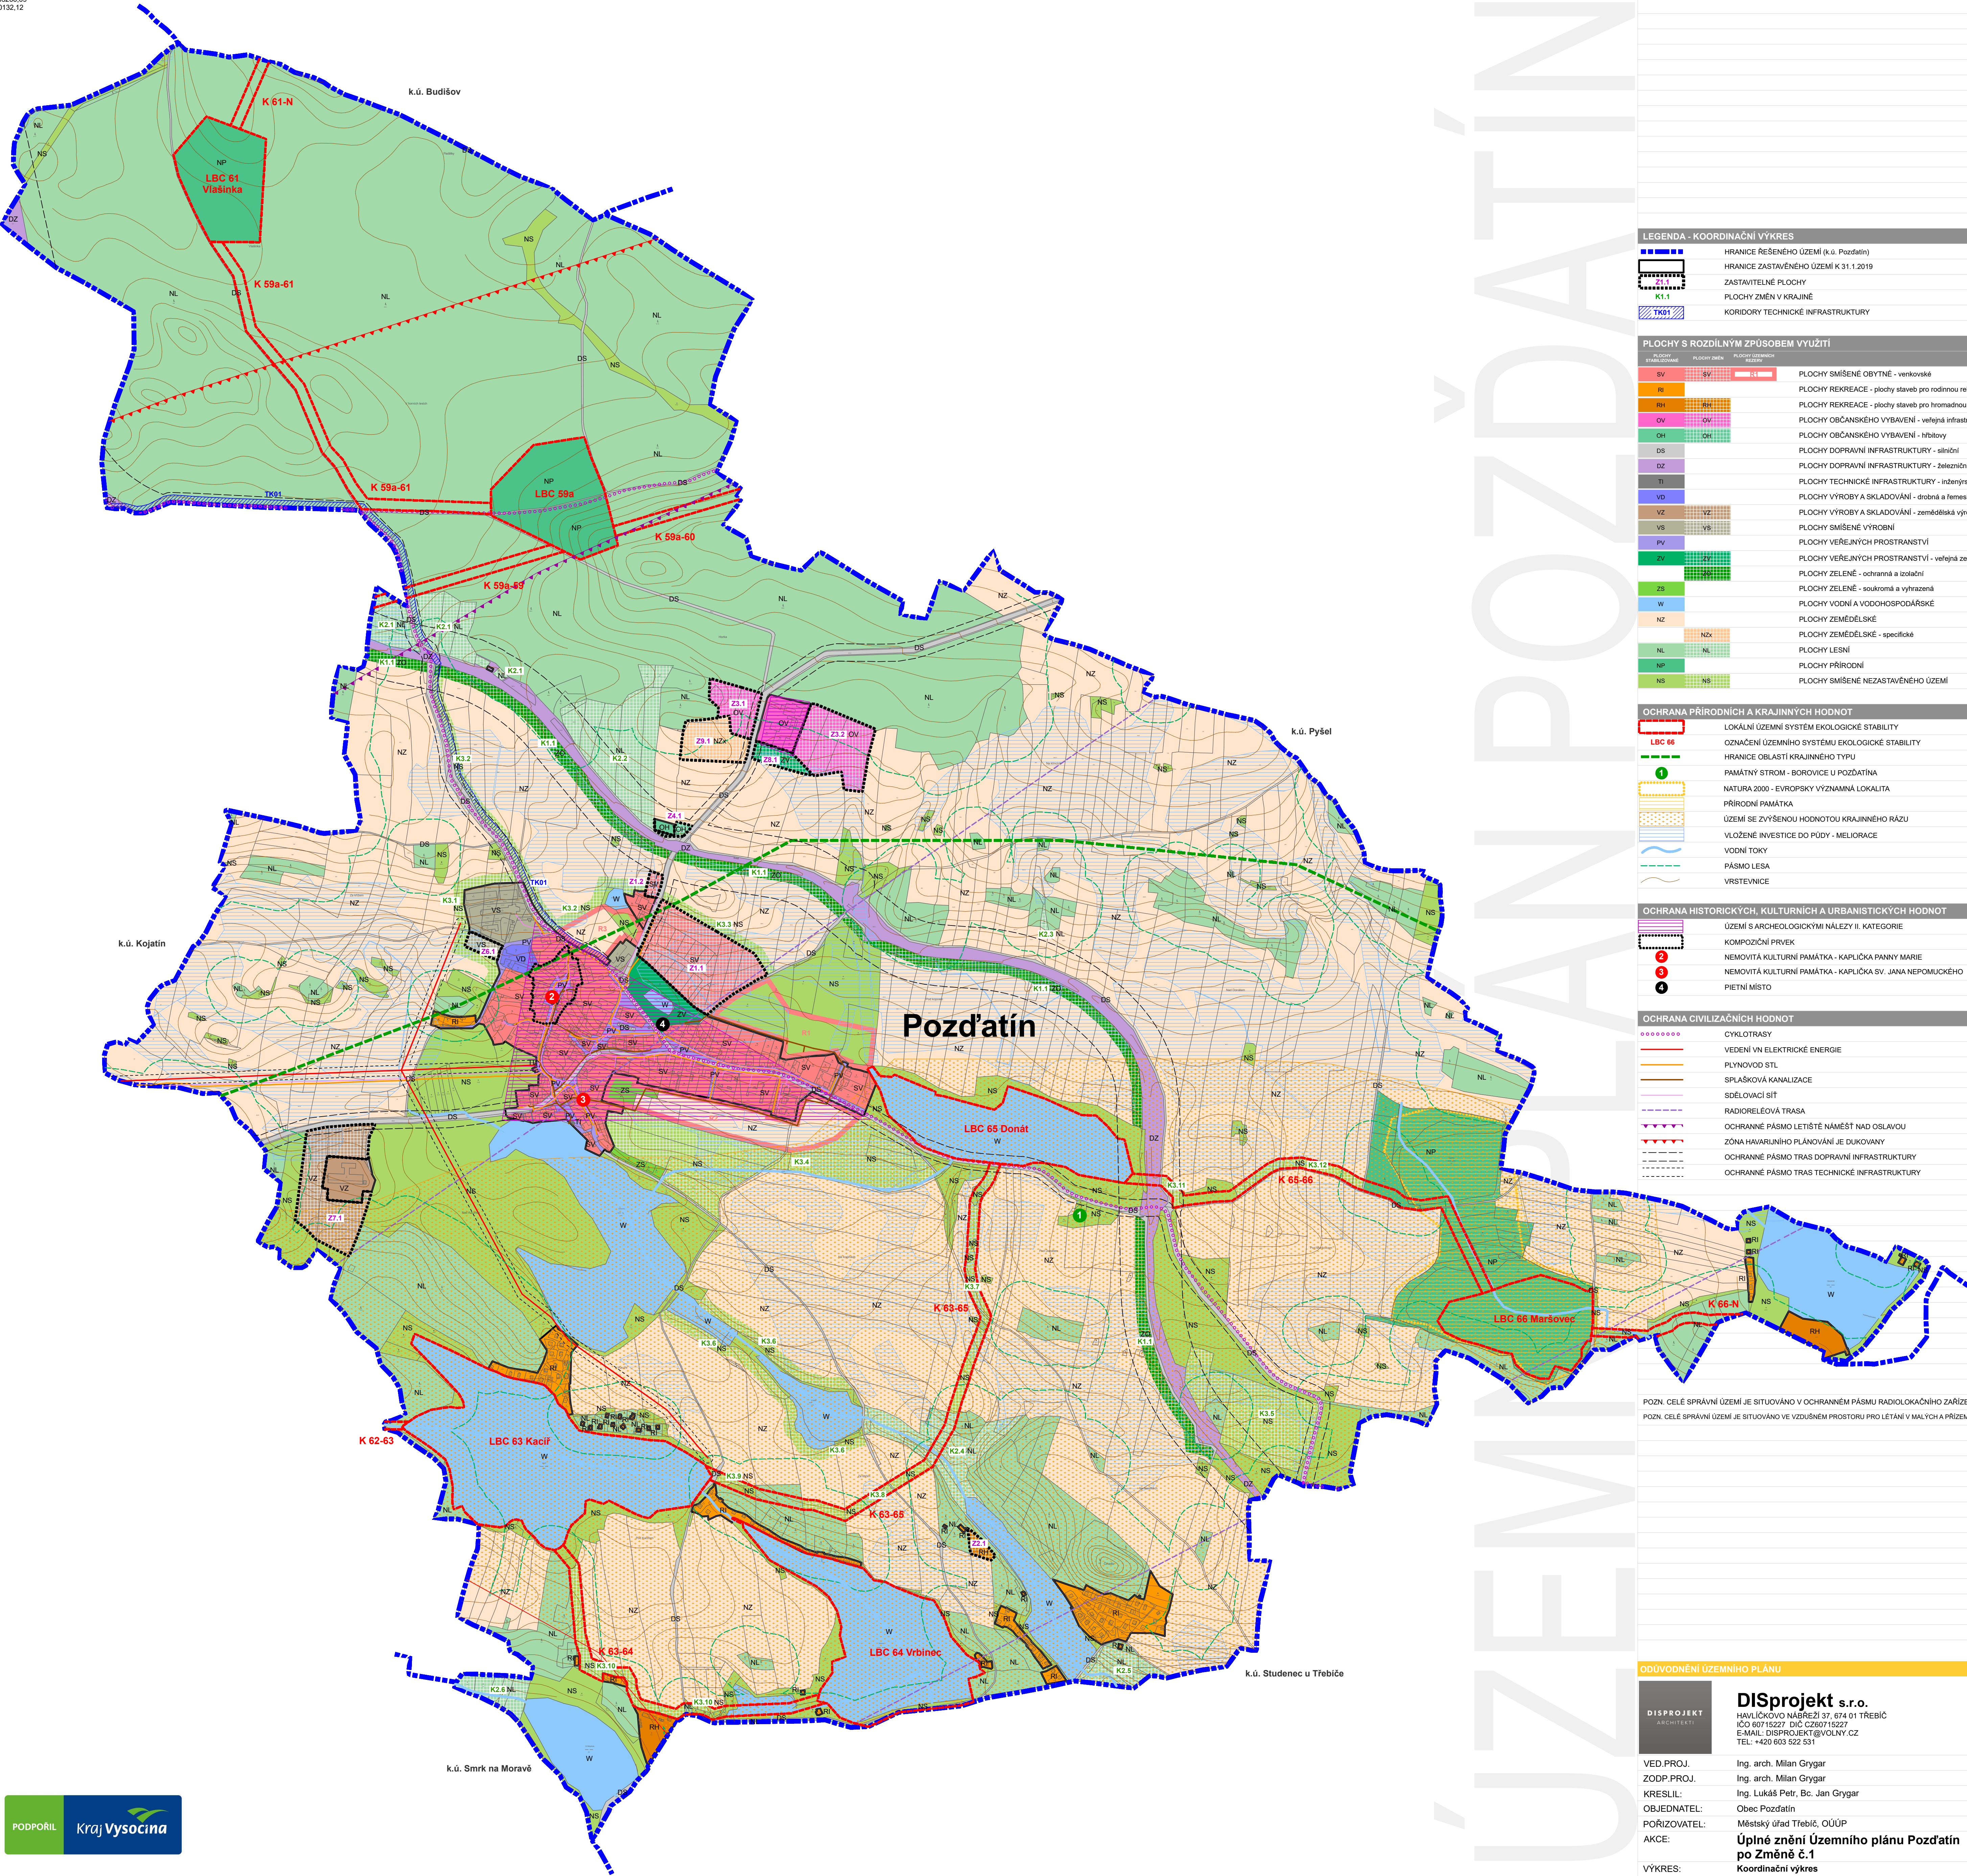

LEGENDA - KOORDINAČNÍ VÝKRES	
	HRANICE ŘEŠENÉHO ÚZEMÍ (k.ú. Pozd'atín)
	HRANICE ZASTAVĚNÉHO ÚZEMÍ K 31.1.2019
	ZASTAVITELNÉ PLOCHY
	PLOCHY ZMĚN V KRAJINĚ
	KORIDORY TECHNICKÉ INFRASTRUKTURY

PLOCHY S ROZDÍLNÝM ZPŮSOBEM VYUŽITÍ	
PLOCHY STABYLIZOVANÉ	PLOCHY OCEZENÉ

OCHRANA PŘÍRODNÍCH A KRAJINNÝCH HODNOT	
	LOKÁLNÍ ÚZEMNÍ SYSTÉM EKOLOGICKÉ STABILITY
	OZNAČENÍ ÚZEMNÍHO SYSTÉMU EKOLOGICKÉ STABILITY
	HRANICE OBLASTI KRAJINNÉHO TYPU
	PAMÁTNÝ STROM - BOROVICE U POZD'ATÍN
	NATURA 2000 - EVROPSKY VÝZNAMNÁ LOKALITA
	PŘÍRODNÍ PAMÁTKA
	ÚZEMÍ SE ZVÝŠENOU HODNOTOU KRAJINNÉHO RAŽU
	VLOŽENÉ INVESTICE DO PŮDY - MELIORACE
	VODNÍ TOKY
	PÁSMO LESA
	VRSTEVNICE

OCHRANA HISTORICKÝCH, KULTURNÍCH A URBANISTICKÝCH HODNOT	
	ÚZEMÍ S ARCHEOLOGICKÝMI NÁLEZY II. KATEGORIE
	KOMPOZIČNÍ PRVEK
	NEMOVITÁ KULTURNÍ PAMÁTKA - KAPLIČKA PANNY MARIE
	NEMOVITÁ KULTURNÍ PAMÁTKA - KAPLIČKA SV. JANA NEPOMUCKÉHO
	PIETNÍ MÍSTO

OCHRANA CIVILIZAČNÍCH HODNOT	
	CYKLOTRASY
	VEDENÍ VN ELEKTRICKÉ ENERGIE
	PLYNOVOD STL
	SPLAŠKOVÁ KANALIZACE
	SÍDELOVACÍ SÍŤ
	RADIORELEOVÁ TRASA
	OCHRANNE PÁSMO LETIŠTĚ NÁMĚST NAD OSLOVOU
	ZÓNA HAVARIJNÍHO PLÁNOVÁNÍ JE DUKOVANY
	OCHRANNE PÁSMO TRAS DOPRAVNÍ INFRASTRUKTURY
	OCHRANNE PÁSMO TRAS TECHNICKÉ INFRASTRUKTURY

POZN. CELÉ SPRÁVNÍ ÚZEMÍ JE SITUOVÁNO V OCHRANNÉM PÁSMU RADIOLOKAČNÍHO ZAŘÍZENÍ MINISTERSTVA OBRANY.
POZN. CELÉ SPRÁVNÍ ÚZEMÍ JE SITUOVÁNO VE VZDUŠNÉM PROSTORU PRO LETÁNÍ V MALÝCH A PŘÍZEMNÍCH VÝŠKÁCH MINISTERSTVA OBRANY.

DISPROJEKT
ARCHITEKTURA

VED.PROJ.
ZODP.PROJ.
KRESLIL:
OBJEDNATEL:
POŘIZOVATEL:
AKCE:
VÝKRES:

Ing. arch. Milan Grygar
Ing. arch. Milan Grygar
Ing. Lukáš Petr, Bc. Jan Grygar
Městský úřad Třebíč, OÚUP
Úplné znění Územního plánu Pozd'atín
po Změně č.1
Koordináční výkres

STUPĚN
DATUM
Č.ZAK.
MĚŘITKO
Č.PARÉ:
Č. VÝKRESU

PODPORIL
Kraj Vysočina

DISPROJEKT
ARCHITEKTURA
Havlíčkovo nábreží 37, 674 01 Třebíč
IČO 60715227 DIČ CZ60715227
E-MAIL: DISPROJEKT@VOLNY.CZ
TEL: +420 603 522 531